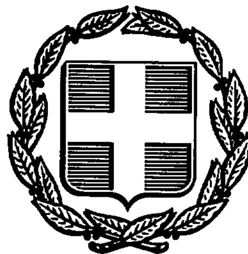


ΕΦΗΜΕΡΙΣ ΤΗΣ ΚΥΒΕΡΝΗΣΕΩΣ
ΤΗΣ ΕΛΛΗΝΙΚΗΣ ΔΗΜΟΚΡΑΤΙΑΣ

ΑΘΗΝΑ 26 ΙΟΥΝΙΟΥ 1989	ΤΕΥΧΟΣ ΤΕΤΑΡΤΟ	ΑΡΙΘΜΟΣ ΦΥΛΛΟΥ 442

ΠΟΛΕΟΔΟΜΙΑ

ΑΠΟΦΑΣΕΙΣ

Αριθ. 1768/89

Καθορισμός των ορίων του αιγιαλού και δημιουργία ζώνης παραλίας του Δήμου Κισάμου Ν. Χανίων (από Μαύρο Μώλος έως και εθνικού σταδίου).

Ο ΝΟΜΑΡΧΗΣ ΧΑΝΙΩΝ

Έχοντας υπόψη:

1. Τις δ/ξεις των άρθρων 1 μέχρι και 7 του Α.Ν. 2344/40 «περί αιγιαλού και παραλίας» όπως τροποποιήθηκαν και συμπληρώθηκαν με τις δ/ξεις: α) του άρθρου 13 του Ν. 1078/80 και β) του άρθρου 23 του Ν. 1337/83.

2. Τις δ/ξεις του άρθρου 1 του κεφ. Β' της 0208/181/82 κοινής απόφασης των Υπουργών Προεδρίας Κυβερνήσεως και Οικονομικών.

3. Την από 9.7.87 έκθεση της αρμόδιας επιτροπής που καθόρισε τα όρια του αιγιαλού και παραλίας του Δήμου Κισάμου από Μαύρο Μώλος έως και εθνικού σταδίου και το από Σεπτέμβριο 1978 διάγραμμα κλίμακας 1:500 (σε πέντε πινακίδες) που την συνοδεύει των μηχαν. Δ. Ραπτόπουλου - Π. Θεοδωρόπουλου - Ι. Κλωνιζάκη, το οποίο θεωρήθηκε από τον Δ/ντή Τ.Υ.Ν. Χανίων την 8.6.89 και το οποίο αποτελεί διορθωμένο, όπως ζήτησε το Γ.Ε.Ν., αντίγραφο του από 5.8.87 θεωρημένου από τον ίδιο.

4. Την σύμφωνη γνώμη του Γ.Ε.Ν., όπως αυτή διατυπώθηκε στο Φ187.2/420/87/28.9.87 έγγραφό του.

5. Τις δ/ξεις του άρθρου 1 παραγρ. 1 του Ν. 3200/55 «περί διοικητικής αποκεντρώσεως», σε συνδυασμό με τις δ/ξεις του από 28.6.1955 Β.Δ/τος, του Β.Δ/τος 704/70 και του άρθρου 1 παραγρ. 5 του Π. Δ. 71/84 σχετικά με την μεταβίβαση αρμοδιοτήτων του Υπουργ. Οικονομικών στους Νομάρχες και στις περιφερειακές αρχές διανομαρχιακού επιπέδου, αποφασίζουμε:

Επικυρώνουμε την από 9.7.87 έκθεση καθορισμού των ορίων αιγιαλού και παραλίας, καθώς και το από Σεπτέμβριο 1978 διάγραμμα κλίμακας 1:500 (σε πέντε πινακίδες) που συντάχθηκε από τους μηχ. Δ. Ραπτόπουλο - Π. Θεοδωρόπουλο - Ι. Κλωνιζάκη, το οποίο θεωρήθηκε την 8.6.89 από τον Δ/ντή Τ.Υ.Ν. Χανίων, επί του οποίου η πιο πάνω επιτροπή καθόρισε με κόκκινη πολυγωνική γραμμήα πό 1, 2 κ.λπ. μέχρι 22 τα όρια του αιγιαλού, με κίτρινη πολυγωνική γραμμή από 1, 2 κ.λπ. μέχρι 22 τα όρια της παραλίας και με μπλε πολυγωνική γραμμή από 1,2 κ.λπ. μέχρι 22 τα όρια του παλαιού αιγιαλού στη θέση Δήμος Κισάμου (από Μαύρο Μώλος έως και εθνικού σταδίου).

Η παρούσα απόφαση μαζί με την έκθεση και το διάγραμμα (πέντε πινακίδες) να δημοσιευθούν στην Εφημερίδα της Κυβερνήσεως.

Κίσσαμος 13 Ιουνίου 1989

Ο Νομάρχης
ΜΑΝΩΛΗΣ ΜΠΙΡΛΑΚΗΣ

ΕΚΘΕΣΗ

Επιτροπής καθορισμού των ορίων του Αιγιαλού

Καθορισμός για πρώτη φορά των οριογραμμών του Αιγιαλού εις την περιοχή Δυτικώς της Κωμοπόλεως Καστελλίου Κισάμου μέχρι το Γήπεδο.

Κίσαμος σήμερα την 9.7.1987 οι υπογεγραμμένοι:

1) Σταύρος Κουζανίδης Οικον. Έφορος Κισάμου.

2) Εμμαν. Νιωτάκης Ανθ/στής Λ.Σ. αναπληρωτής του Λιμενάρχη Χανίων.

3) Θεόδωρος Μουντοχαλάκης Πολιτικός Μηχανικός αναπληρών τον κωλυόμενον Διευθυντή Τεχνικών Υπηρεσιών Νομού Χανίων,

αποτελούντες την Επιτροπή καθορισμού των ορίων του Αιγιαλού που προβλέπεται από το άρθρο 74 του Π. Δ/τος 636/1977.

Επισκεφθήκαμε την αναφερόμενη περιοχή και

Έχοντας υπόψη:

1) Το υπ' αριθμόν Τ 2971/1728/1886/23.10.84 έγγραφο Υπουργείου Οικονομικών (Δ/νση 17η Τεχν. Υπηρεσιών) και τα υπ' αριθμόν 351/27.2.85 και 852/2.6.87 έγγραφα Δήμου Κισάμου με τα οποία ζητούν τον καθορισμόν των ορίων του αιγιαλού στην παραπάνω θέση.

2) Τα από Σεπτέμβριο 1978 πέντε (5) τοπογραφικά διαγράμματα και υψομετρικά διαγράμματα των Μηχανικών Δ. Ραπτοπούλου - Π. Θεοδωροπούλου και Ι. Κλωνιζάκη σε κλίμακα 1:500 που έχει ελεγχθεί για την ακρίβειά του και έχει θεωρηθεί από τον Διευθυντή Τ.Υ. Νομού Χανίων την 5.8.1987.

3) Τις διατάξεις του Α.Ν. 2344/1940 όπως σήμερα ισχύουν.

4) Την γνώμη που σχημάτισε κάθε μέλος της Επιτροπής για το πλάτος της ζώνης της Ξηράς που βρέχεται από τη θάλασσα.

5) Ότι στην παραλία υπάρχουν κτίσματα.

6) Το γεγονός ότι η περιοχή έχει χαμηλό υψόμετρο και είναι εκτεθειμένη στους Βορείους ανέμους.

7) Την Δ.3474/1970 Πολ. 105/29.7.83 Διαταγή Υπουργείου Οικονομικών, αποφασίζει:

1) Καθορίζει επί των αναφερομένων τοπογραφικών διαγραμμάτων

Α) Την οριογραμμή του Αιγιαλού με κόκκινη συνεχή πολυγωνική γραμμή με αριθμούς 1 έως 22.

Β) Την οριογραμμή της Παραλίας με κίτρινη συνεχή Πολυγωνική Γραμμή με αριθμούς 1 έως 22.

2) Αποφαίνεται ότι υπάρχει περίπτωση Παλαιού Αιγιαλού με μπλε γραμμή με αριθμούς 1-22.

3) Κτίσματα υπάρχουν στην Παραλία.


4) Γίνεται μνεία ότι οι κορυφές των οριογραμμών εξασφαλίζονται δια των συντεταγμένων προσαρμοσμένες στο κρατικό δίκτυο (Γ.Υ.Σ.).

5) Καθορίζεται ζώνη παραλίας, επειδή δεν εξυπηρετούνται οι σκοποί της παραγρ. 1 του άρθρου 7 του ΑΝ 2344/40.

Η ΕΠΙΤΡΟΠΗ
ΣΤΑΥΡΟΣ ΚΟΥΖΑΝΙΔΗΣ, ΕΜΜΑΝ. ΝΙΩΤΑΚΗΣ
ΘΕΟΔΩΡΟΣ ΜΟΥΝΤΟΚΑΛΑΚΗΣ


ΔΗΜΟΣ ΚΙΣΣΑΜΟΥ
ΕΠΕΚΤΑΣΗ ΣΧΕΔΙΟΥ ΠΟΛΕΩ
ΤΟΠΟΓΡΑΦΙΚΕΣ ΕΡΓΑΣ
Κλίμαξ 1:500
Ο ΕΠΙΒΛΕΠΩΝ
ΟΙ ΑΝΑΔΟΧΟΙ
ΣΥΜΠΡΑΞΗ ΓΡΑΦΕΙΩΝ ΜΕΛΕΤΩΝ
Δ. ΡΑΠΤΟΠΟΥΛΟΥ ... ΚΛΩΝΙΖΑΚΗ

Σ ΚΙΣΣΑΜΟΥ
ΕΣ

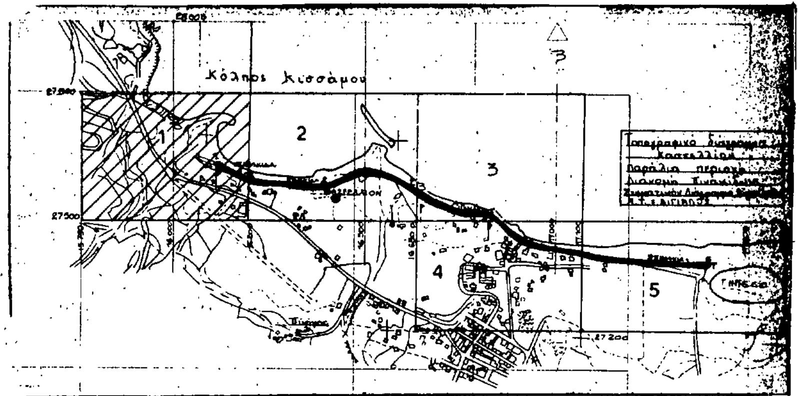

ΥΠΟΜΝΗΜΑ

ερυθρά : οριογραμμή αιγιαλού
μπλε : » παλαιού » »
κίτρινη : οριογραμμή παραλίας

(όλες οι κορυφές τού αιγιαλού έχουν εξαρτηθεί από σταθερά σημεία)

Η ΕΠΙΤΡΟΠΗ

Διά τόν καθορισμό αιγιαλού καί παραλίας γιά πρώτη φορά σύμφωνα μέ τήν από 9-7-87 Έκθεση

α) [υπογραφή]


β) [υπογραφή]

γ) [υπογραφή]

Η ΕΛΕΓΞΑΣ

Θεοδ. Π. Μεντοκαλάκης
Πολιτικός Μηχανικός



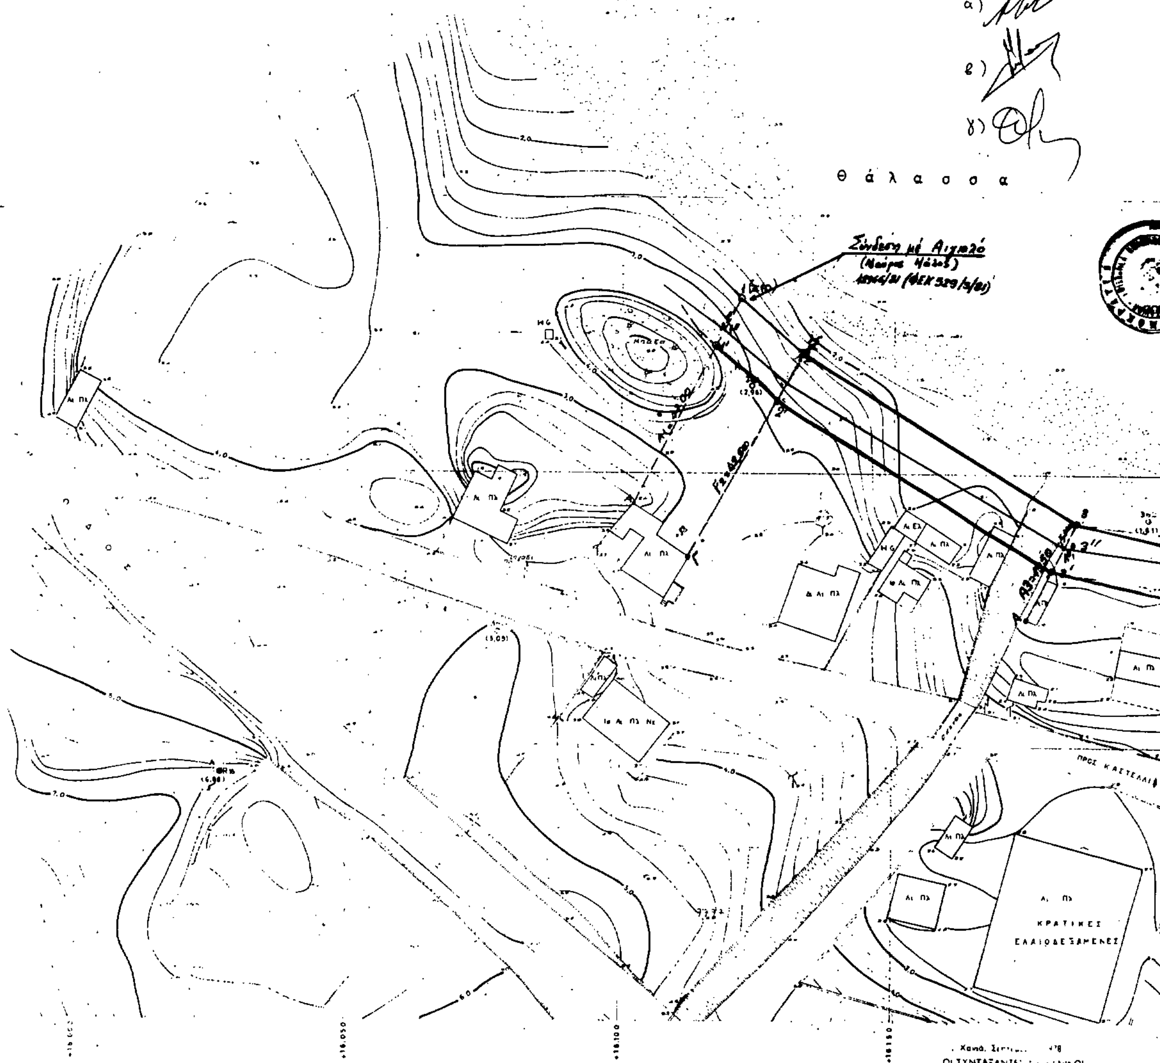

ΟΙ ΣΥΝΤΑΞΑΝΤΕΣ
Δ. ΡΑΠΤΟΠΟΥΛΟΣ
Π. ΘΕΟΔΩΡΟΠΟΥΛΟΣ

ΕΠΕΚΤΑΣΗ ΣΧΕΔΙΟΥ ΠΟΛ
ΤΟΠΟΓΡΑΦΙΚΕΣ ΕΡΓ

ΔΗΜΟΣ ΚΙΣΣΑΜΟΥ

Κλίμαξ 1:50

θ ά λ α σ σ α

Ο ΕΠΙΒΛΕΠΩΝ

Ν. ΟΡΦΑΝΟΥΔΑΚΗΣ

ΕΩΣ ΚΙΣΣΑΜΟΥ
ΑΣΙΕΣ

Κόλπος Κισσάμου


ΥΠΟΜΝΗΜΑ

Η ΕΠΙΤΡΟΠΗ


Χανιά, Σεπτέμβρης 1978
ΟΙ ΣΥΝΤΑΞΑΝΤΕΣ ΜΗΧΑΝΙΚΟΙ
Δ. ΡΑΠΤΟΠΟΥΛΟΣ
Π. ΘΕΟΔΩΡΟΠΟΥΛΟΣ Ι. ΚΛΩΝΙΖΑΚΗΣ

ΕΠΕΚΤΑΣΗ ΣΧΕΔΙ
ΤΟΠΟΓΡΑΦ
Κλίμα

ΔΗΜΟΣ ΚΙΣΣΑΜΟΥ

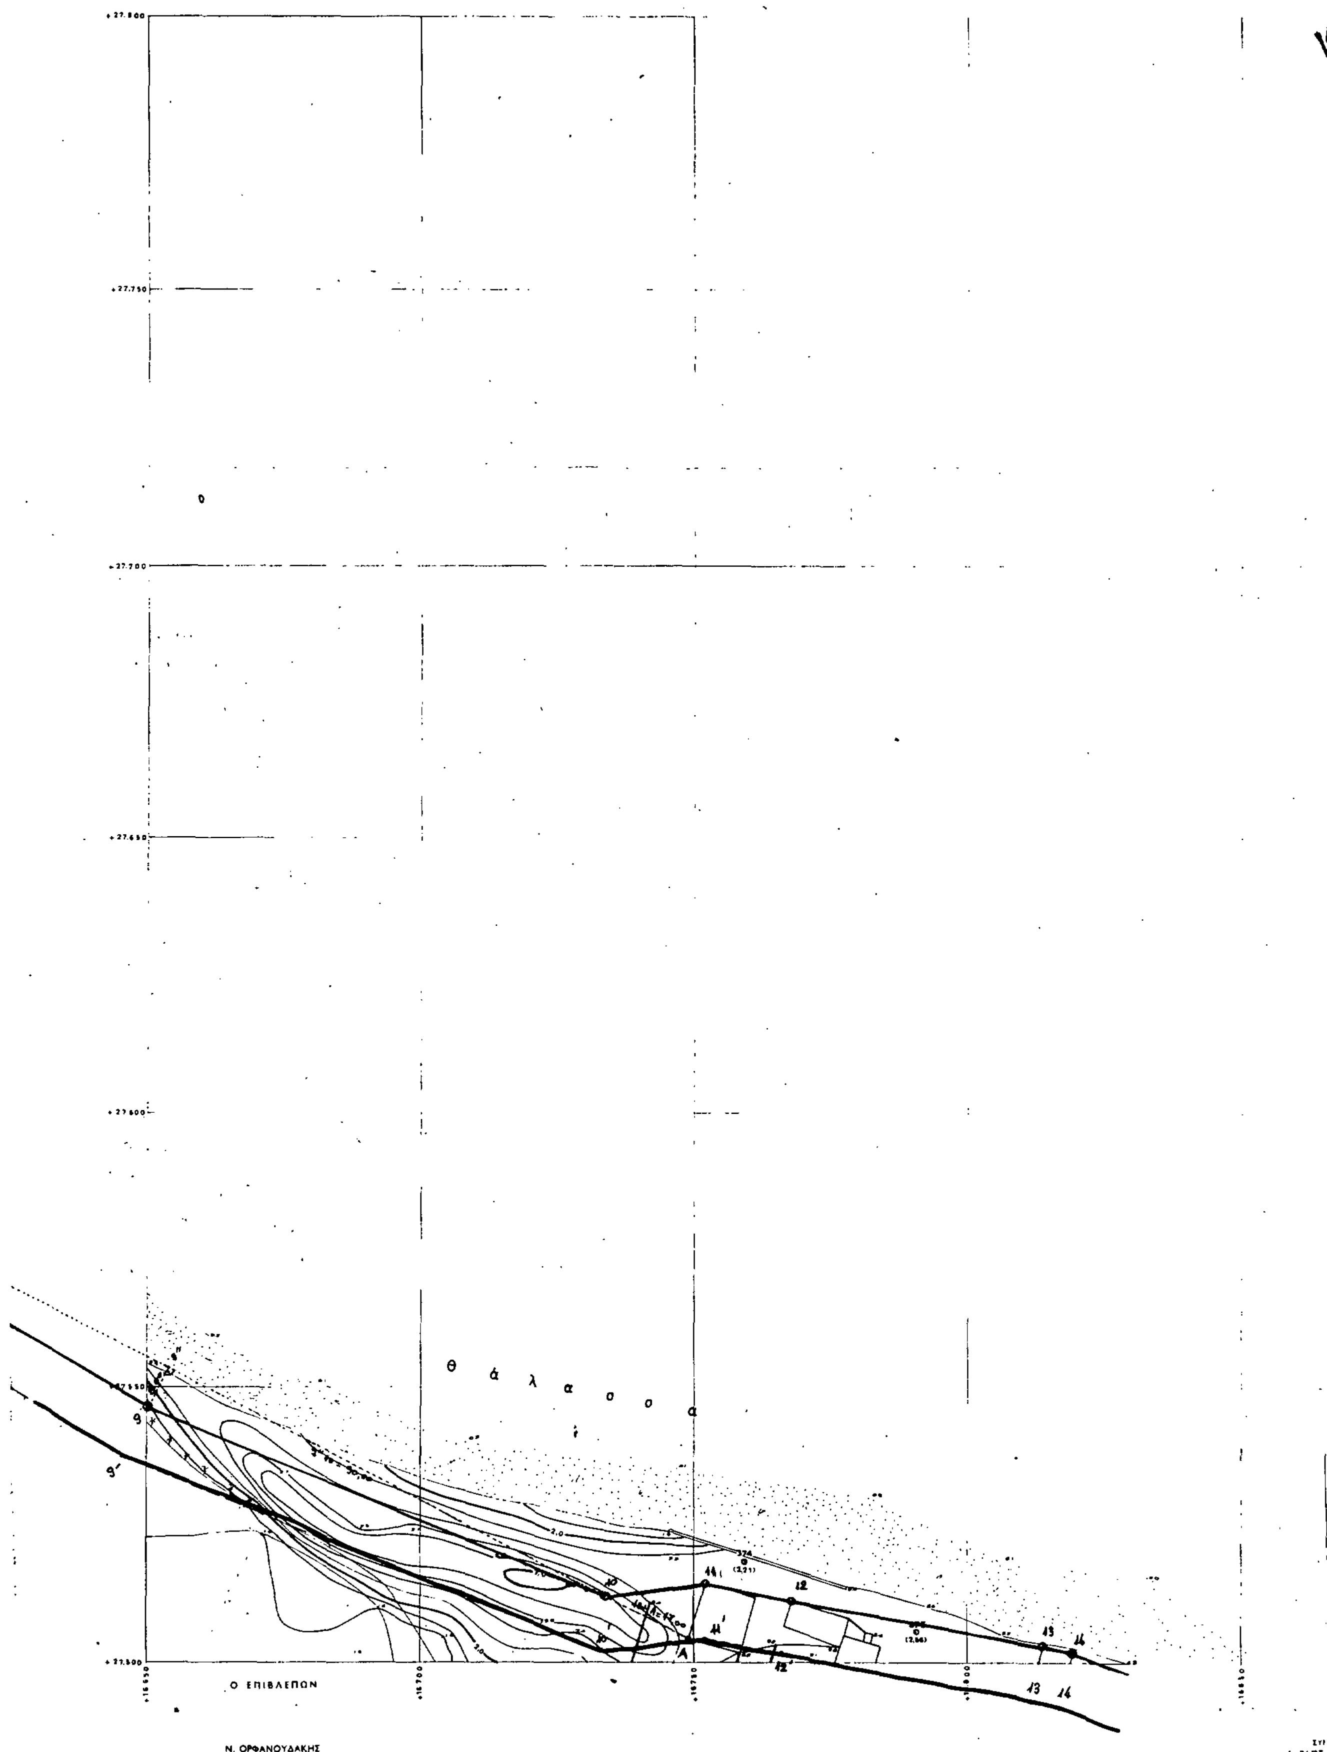

ΟΥ ΠΟΛΕΩΣ ΚΙΣΣΑΜΟΥ
ΙΚΕΣ ΕΡΓΑΣΙΕΣ.
ΙΞ 1:500

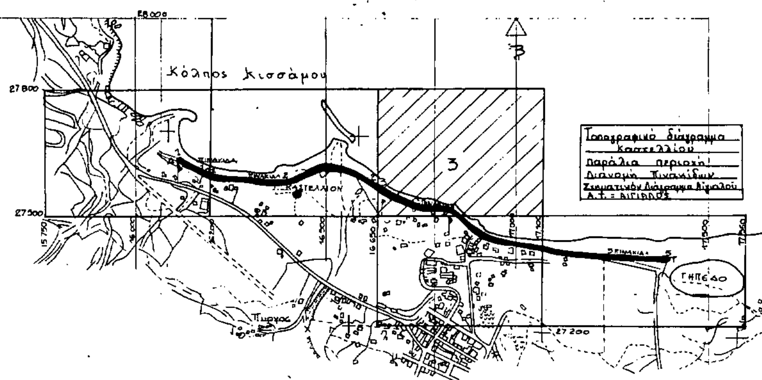

ΥΠΟΜΝΗΜΑ

Ερυθρά : οριογραμμή αιγιαλού

κιτρίνη : οριογραμμή παραλίας

(όσες οι κορυφές του αιγιαλού έχουν εξαρτηθεί από σταθερά σημεία)

Η επιτροπή

Για τον καθορισμό αιγιαλού και παραλίας για πρώτη φορά

α)

β)

γ)

ΗΛΕΓΘΗ

Ο Μηχ/ός

Θεοδ. Π. Μουντοκαλάκης
Πολιτικός Μηχανικός

Χανιά ... 9 ... 98



ΠΟΝΤΙΚΑΚΗΣ ΕΜΜΑΝΟΥΗΛ
ΠΟΛΙΤΙΚΟΣ ΜΗΧΑΝΙΚΟΣ

ΟΙ ΑΝΑΔΟΧΟΙ

ΠΡΑΞΗ ΓΡΑΦΕΙΩΝ ΜΕΛΕΤΩΝ
ΠΟΥΛΟΥ - Ι. ΚΛΩΝΙΖΑΚΗ

Χανιά, Σεπτέμβρης 1978
ΟΙ ΣΥΝΤΑΞΑΝΤΕΣ ΜΗΧΑΝΙΚΟΙ

Δ. ΡΑΠΤΟΠΟΥΛΟΣ
Π. ΘΕΟΔΩΡΟΠΟΥΛΟΣ Ι. ΚΛΩΝΙΖΑΚΗΣ

ΕΠΕΚΤΑΣΗ ΣΧΕΔΙΟΥ ΠΟΛΕ
ΤΟΠΟΓΡΑΦΙΚΕΣ ΕΡΓ

ΔΗΜΟΣ ΚΙΣΣΑΜΟΥ

Κλίμαξ 1:50

ΣΥΝΕΤΑΙΡΙΣΜΟΣ

ΕΛΑΙΟΥΡΓΕΙΟ

ΕΡΕΙΠΙΟ

ΥΠΟΜΝΗΜΑ

ερυθρά : οριογραμμή αιγιαλού
μπλέ : » παλαιού »
κίτρινη : οριογραμμή παραλίας

(όλες οι κορυφές του αιγιαλού έχουν εξαρτηθεί από σταθερά σημεία)

Η ΕΠΙΤΡΟΠΗ
Για τον καθορισμό αιγιαλού και παραλίας
για πρώτη φορά σύμφωνα με την από 9-1-87 έκθεση

α)

β)

γ)

ΗΛΕΓΧΘΗ
Η ακρίβεια των τοπ/κών
ο Μηχ/κός

Θεμ. Π. Μουντοκαλάκης
Πολιτικός Μηχανικός

ΘΕΩΡΗΘΗΚΕ

ΜΟΝΤΙΚΑΚΗΣ ΕΜΜΑΝΟΥΗΛ
ΠΟΛΙΤΙΚΟΣ ΜΗΧΑΝΙΚΟΣ

Ο ΕΠΙΒΛΕΠΩΝ

Ν. ΟΡΦΑΝΟΥΔΑΚΗΣ

ΟΙ ΑΝΑΔΟΧΟΙ

ΣΥΜΠΡΑΞΗ ΓΡΑΦΕΙΩΝ ΜΕΛΕΤΩΝ
Δ. ΡΑΠΤΟΠΟΥΛΟΥ - Ι. ΚΛΩΝΙΖΑ

ΩΣ ΚΙΣΣΑΜΟΥ
ΑΣΙΕΣ

Κόλπος Κισσάμου

1
2
3
4
5


Θ α λ α σ σ α

ΤΕΛΩΝΕΙΟ
ΕΡΕΙΠΙΟ
ΕΡΕΙΠ.
ΕΡΕΙΠ.


17
18
19

Χανιά, Σεπτέμβρης 1978
ΟΙ ΣΥΝΤΑΞΑΝΤΕΣ ΜΗΧΑΝΙΚΟΙ

Δ. ΡΑΠΤΟΠΟΥΛΟΣ
Π. ΘΕΟΔΩΡΟΠΟΥΛΟΣ Ι. ΚΛΩΝΙΖΑΚΗΣ

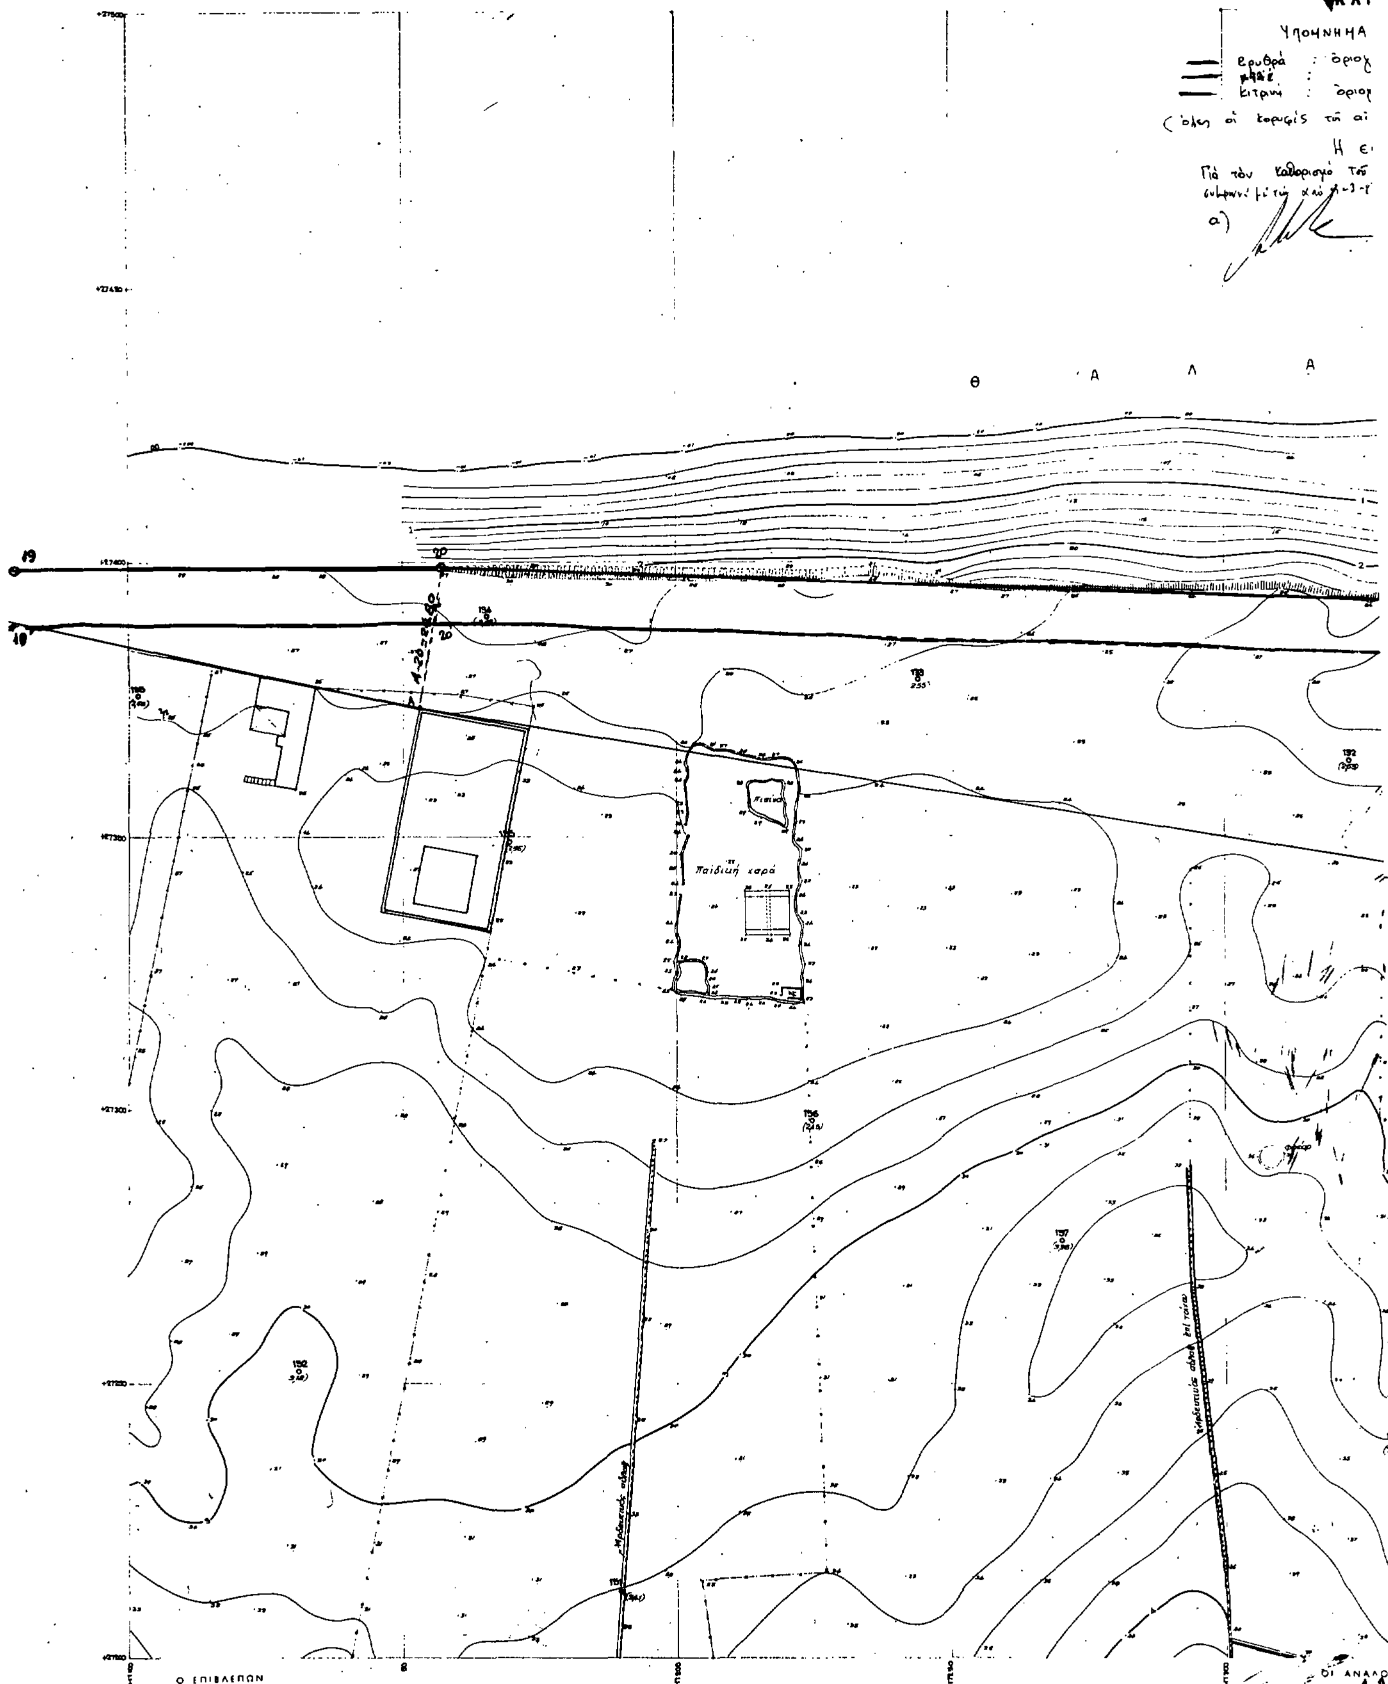
ΔΗΜΟΣ ΚΙΣΣΑΜΟΥ
ΕΠΕΚΤΑΣΗ ΣΧΕ
ΤΟΠΟΓΡ.
Υπομνημα
Θ
Α
Λ
Α
Παιδική χαρά
Ο ΕΠΙΒΛΕΠΩΝ
Ν. ΟΡΦΑΝΟΥΔΑΚΗΣ
ΟΙ ΑΝΑΛΟ
Δ. ΡΑΠΤΟΠΟΥΛΟΥ
Τ.Ε.Δ.Μ.

ΔΙΟΥ ΠΟΛΕΩΣ ΚΙΣΣΑΜΟΥ
ΑΦΙΚΕΣ ΕΡΓΑΣΙΕΣ
ιμαξ 1:500

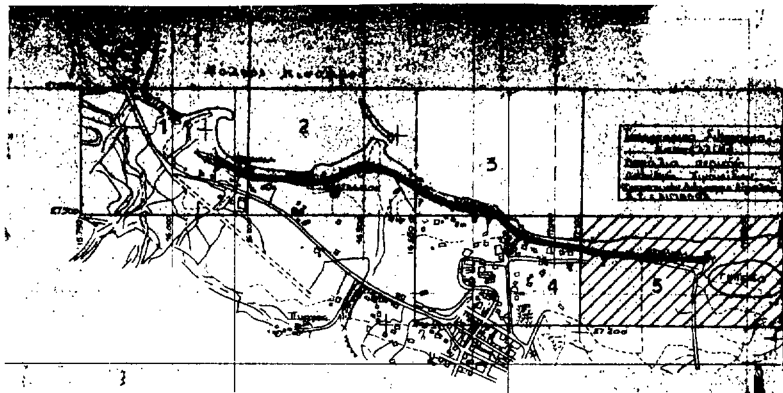

Σ Σ Α

Γ Η Π Ε Δ Ο

Χανιά, Σεπτέμβρης 1978
ΟΙ ΣΥΝΤΑΞΑΝΤΕΣ ΜΗΧΑΝΙΚΟΙ
Δ. ΡΑΠΤΟΠΟΥΛΟΣ
Π. ΘΕΟΔΩΡΟΠΟΥΛΟΣ Ι. ΚΛΩΝΙΖΑΚΗΣ